


2. STĀVA PLĀNS

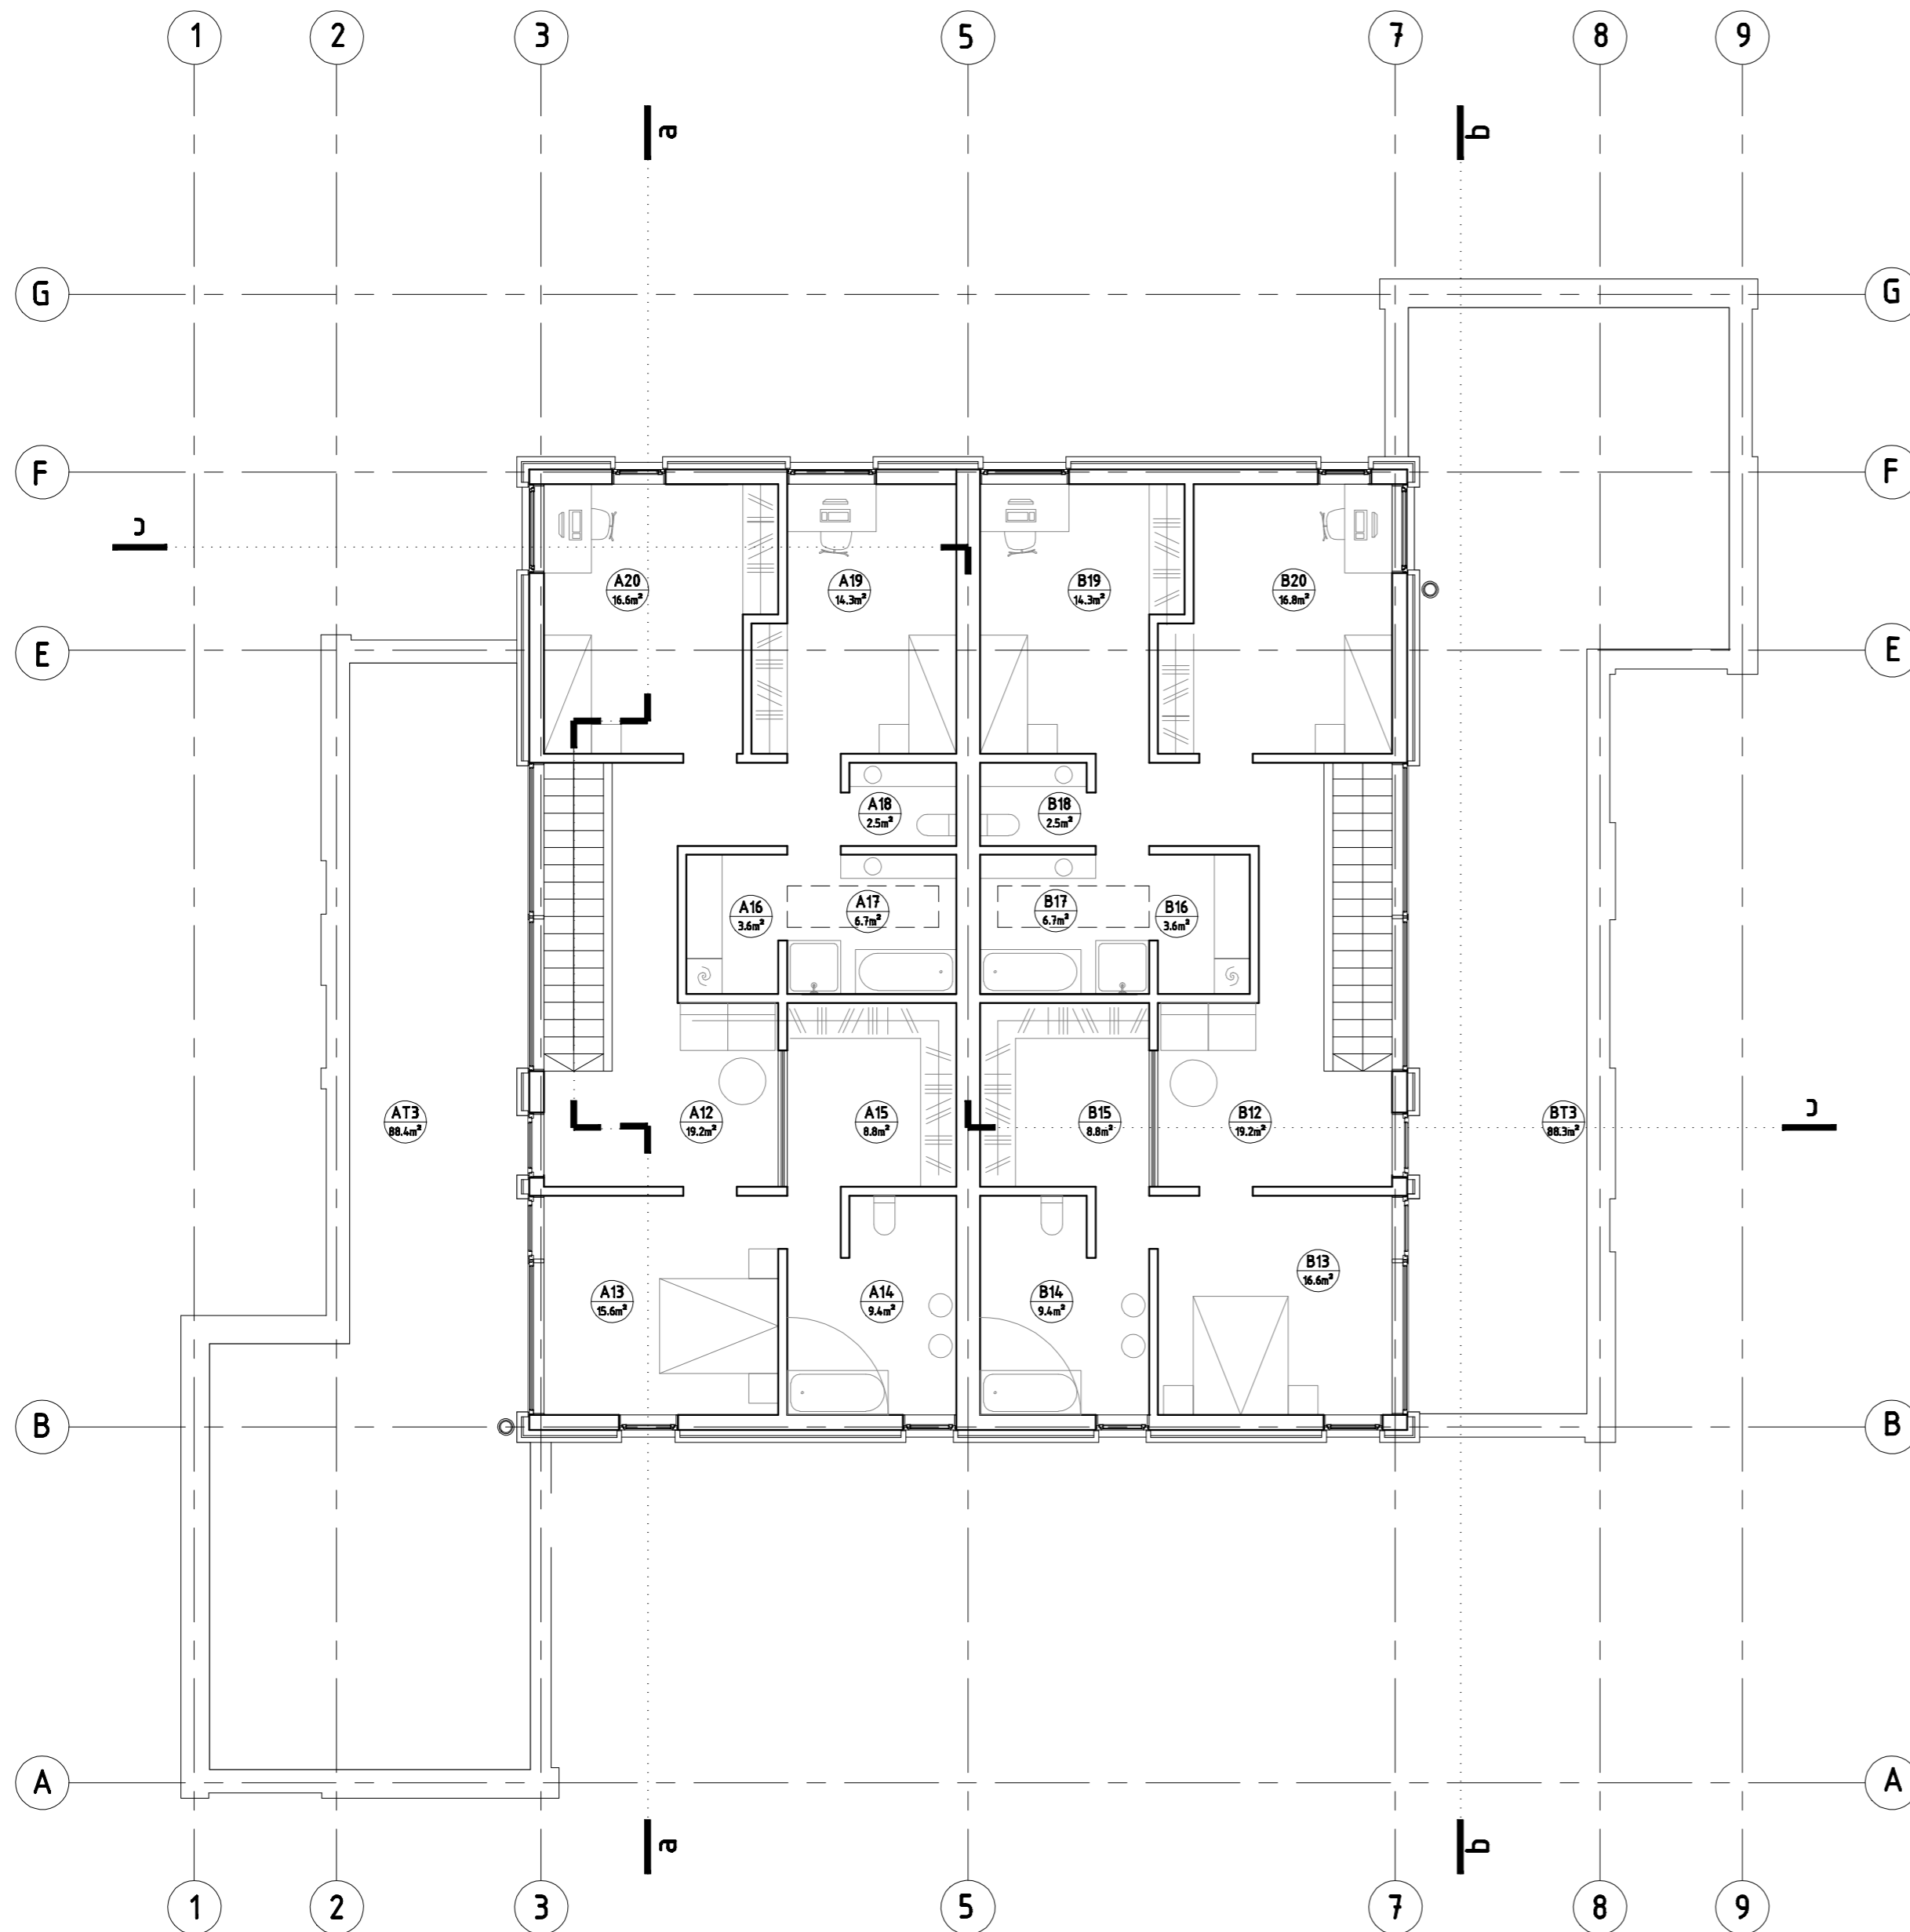

2.STĀVA TELPU EKSPĻIKĀCIJA

Nr.		m ²
A12	gaitenis	19.2
A13	guļamistaba	15.6
A14	vannasistaba	9.4
A15	garderobe	8.8
A16	veļas mazgātava	3.6
A17	vannasistaba	6.7
A18	tualete	2.5
A19	istaba	14.3
A20	istaba	16.6

A dzīvoklis (2.st) kopā: 96.7

B12	gaitenis	19.2
B13	guļamistaba	15.6
B14	vannasistaba	9.4
B15	garderobe	8.8
B16	veļas mazgātava	3.6
B17	vannasistaba	6.7
B18	tualete	2.5
B19	istaba	14.3
B20	istaba	16.6

B dzīvoklis (2.st) kopā: 96.7

2.STĀVA IEKŠTELPAŠ KOPĀ 193.4

Nr.		m ²
AT3	jumta terase	72.6
BT3	jumta terase	68.8
2.STĀVA ĀRTELPAŠ KOPĀ		141.4

Nr.		m ²
A	iekštelpu platība kopā:	245.2
	ārtelpu platība kopā:	114.8
B	iekštelpu platība kopā:	240.2
	ārtelpu platība kopā:	113.2